


ZEHAZPIDEAK / LEYENDA:

- - - Udalerria / Término Municipal
- Hiri-lurzorua / Suelo urbano
- BABESTUTAKO NATURGUNEAK/ ESPACIOS NATURALES PROTEGIDOS**
- "Aralar" Parke Naturala eta BLG (ES2120011) / Parque Natural y Lugar de Importancia comunitaria "Aralar"
- "Interes bereziko eremua" mutur-luze piriniarrentzat / Área de especial interés del desmán del Pirineo
- GAINAZALEKO UREN BABESA / PROTECCIÓN AGUAS SUPERFICIALES
- NEKAZARITZA-ABELTZANTZA ETA LANDAZABALAK / ZONA AGROGANADERA Y CAMPIÑA
- Interes bereziko landaretza / Vegetación de interés
- Balio estrategiko handiko lurak (LAP) / Alto valor estratégico

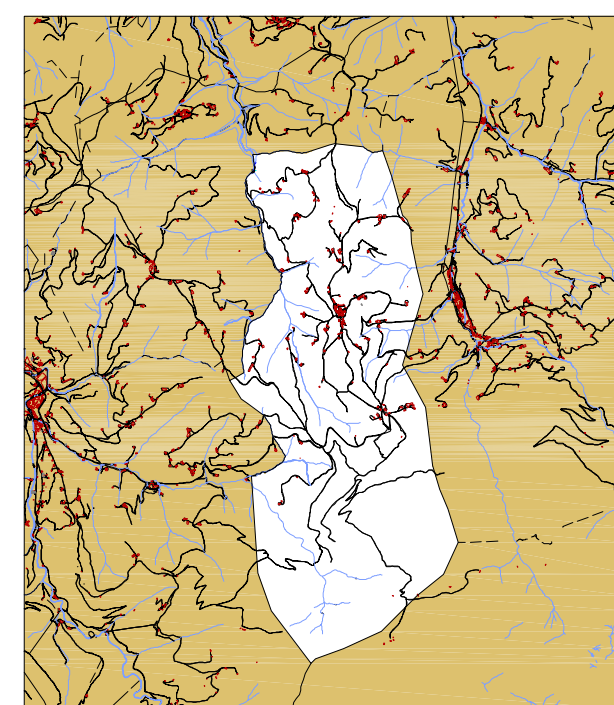

ABALTZISKETA  
ABALTZISKETAko UDALA



HIRI ANTOLAMENDUKO PLAN OROKORRA  
PLAN GENERAL DE ORDENACIÓN URBANA

**ABALTZISKETA**

AURRERAPENA  
2009ko MARTXOA

AVANCE  
MARZO 2009

INGURUMEN IRAUNKORTASUNAREN TXOSTENA  
INFORME DE SOSTENIBILIDAD AMBIENTAL

III.1. PLANOA  
INGURUMEN UNITATE HOMOGENEOAK  
1:10.000 ESKALA

PLANO III.1.  
UNIDADES AMBIENTALES HOMOGENEAS  
ESCALA 1:10.000

ARKITEKTOA

ARQUITECTO

PILAR AMENABAR ZABALA

INGURUGIRO AHOLKULARITZA

ASESORIA AMBIENTAL

EKOLUR